SCALE : 1" = 30'

0' 30' 60'

Grid North

OWNERSHIP CHART:
TMS 137-07-04-002 TOWN OF SUMMERVILLE
TMS 137-07-04-003 GAYLE CATES ET AL
TMS 137-07-04-004 FAITH PARTNERSHIP
TMS 137-07-04-005 TOWN OF SUMMERVILLE

LINE	LENGTH	BEARING
L1	28.88	N 29°06'57" E
L2	29.51	N 58°34'36" W
L3	6.28	S 58°33'57" E
L4	29.48	S 28°31'52" W
L5	1.01	S 31°48'25" W

REFERENCES:
1. "TOPOGRAPHIC SURVEY OF TMS 1370-07-04-002, 003, 004 & 005...", BY ASHLEY LAND SURVEYING, INC. DATED JUNE 2, 2014.

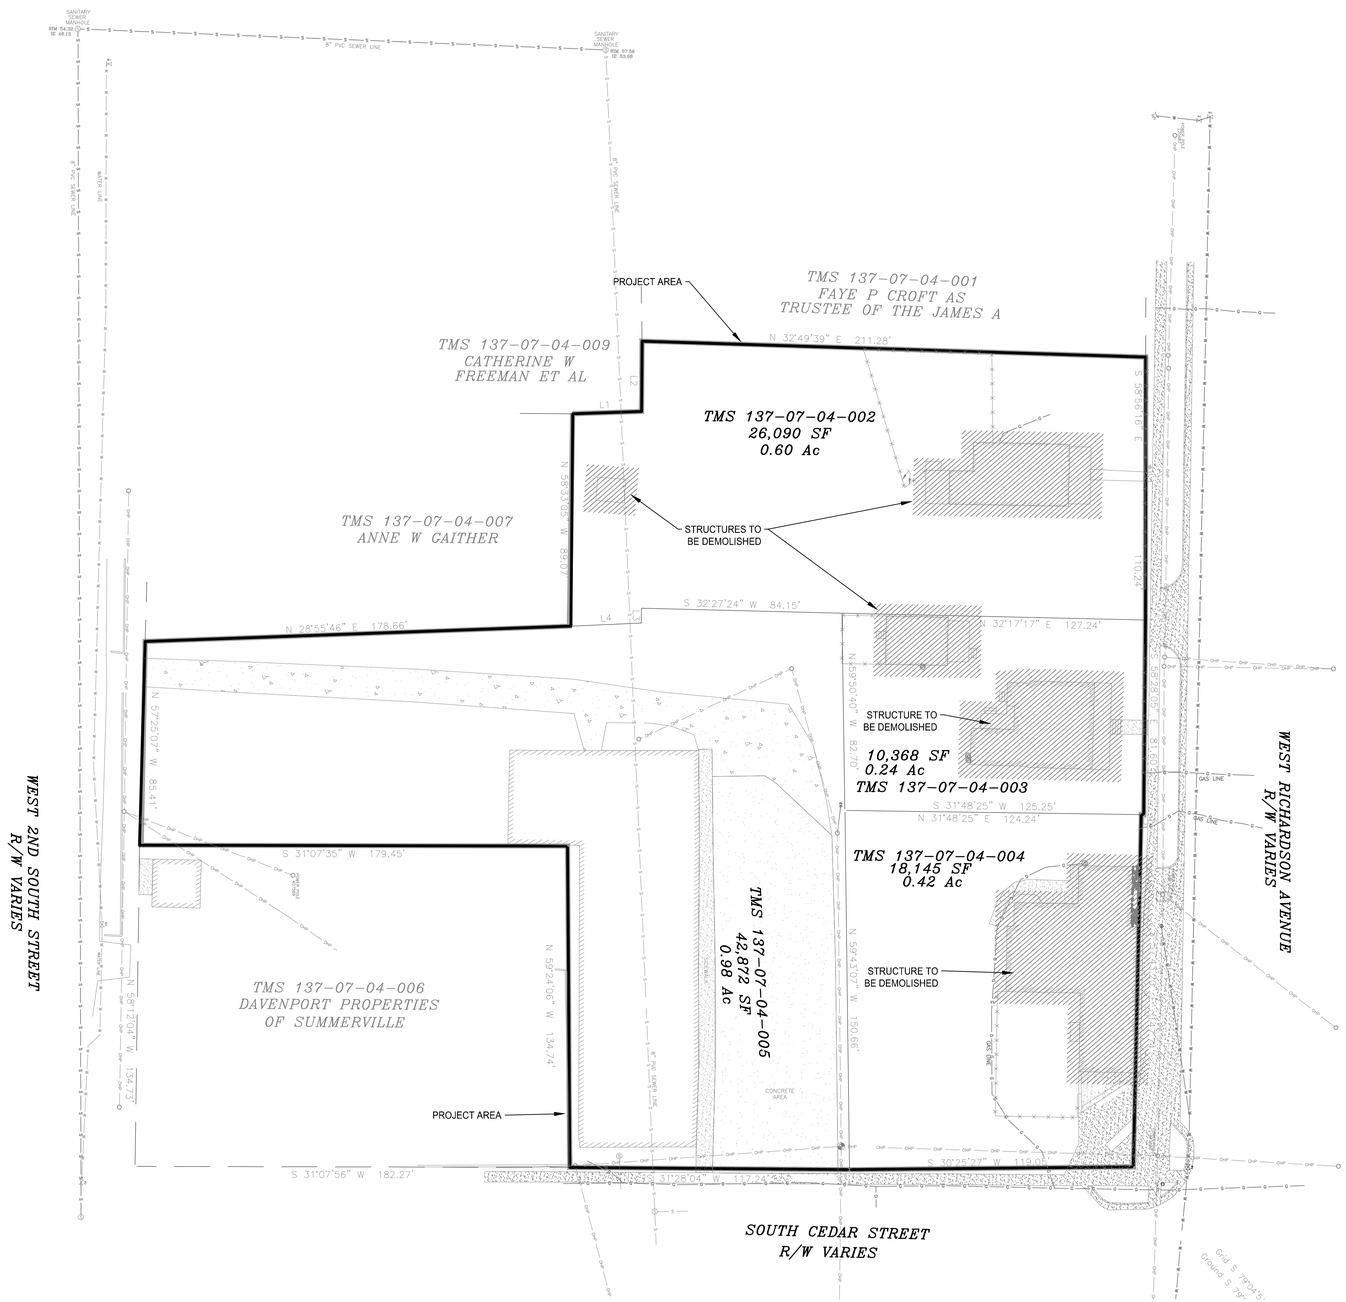

Stantec
4969 CENTRE POINTE DRIVE, SUITE 200
NORTH CHARLESTON, SC 29418
843.740.7700
www.stantec.com

THE DORCHESTER

SUMMERVILLE, S.C.

REV.	DESCRIPTION	DATE

SHEET TITLE
B.A.R. DEMOLITION SUBMITTAL

DRAWN BY: BH	PROJ. COOR.: EKC
PROJECT NUMBER: 178420637	
ISSUE DATE: AUGUST 19, 2014	
DRAWING NO. 1 OF 1	